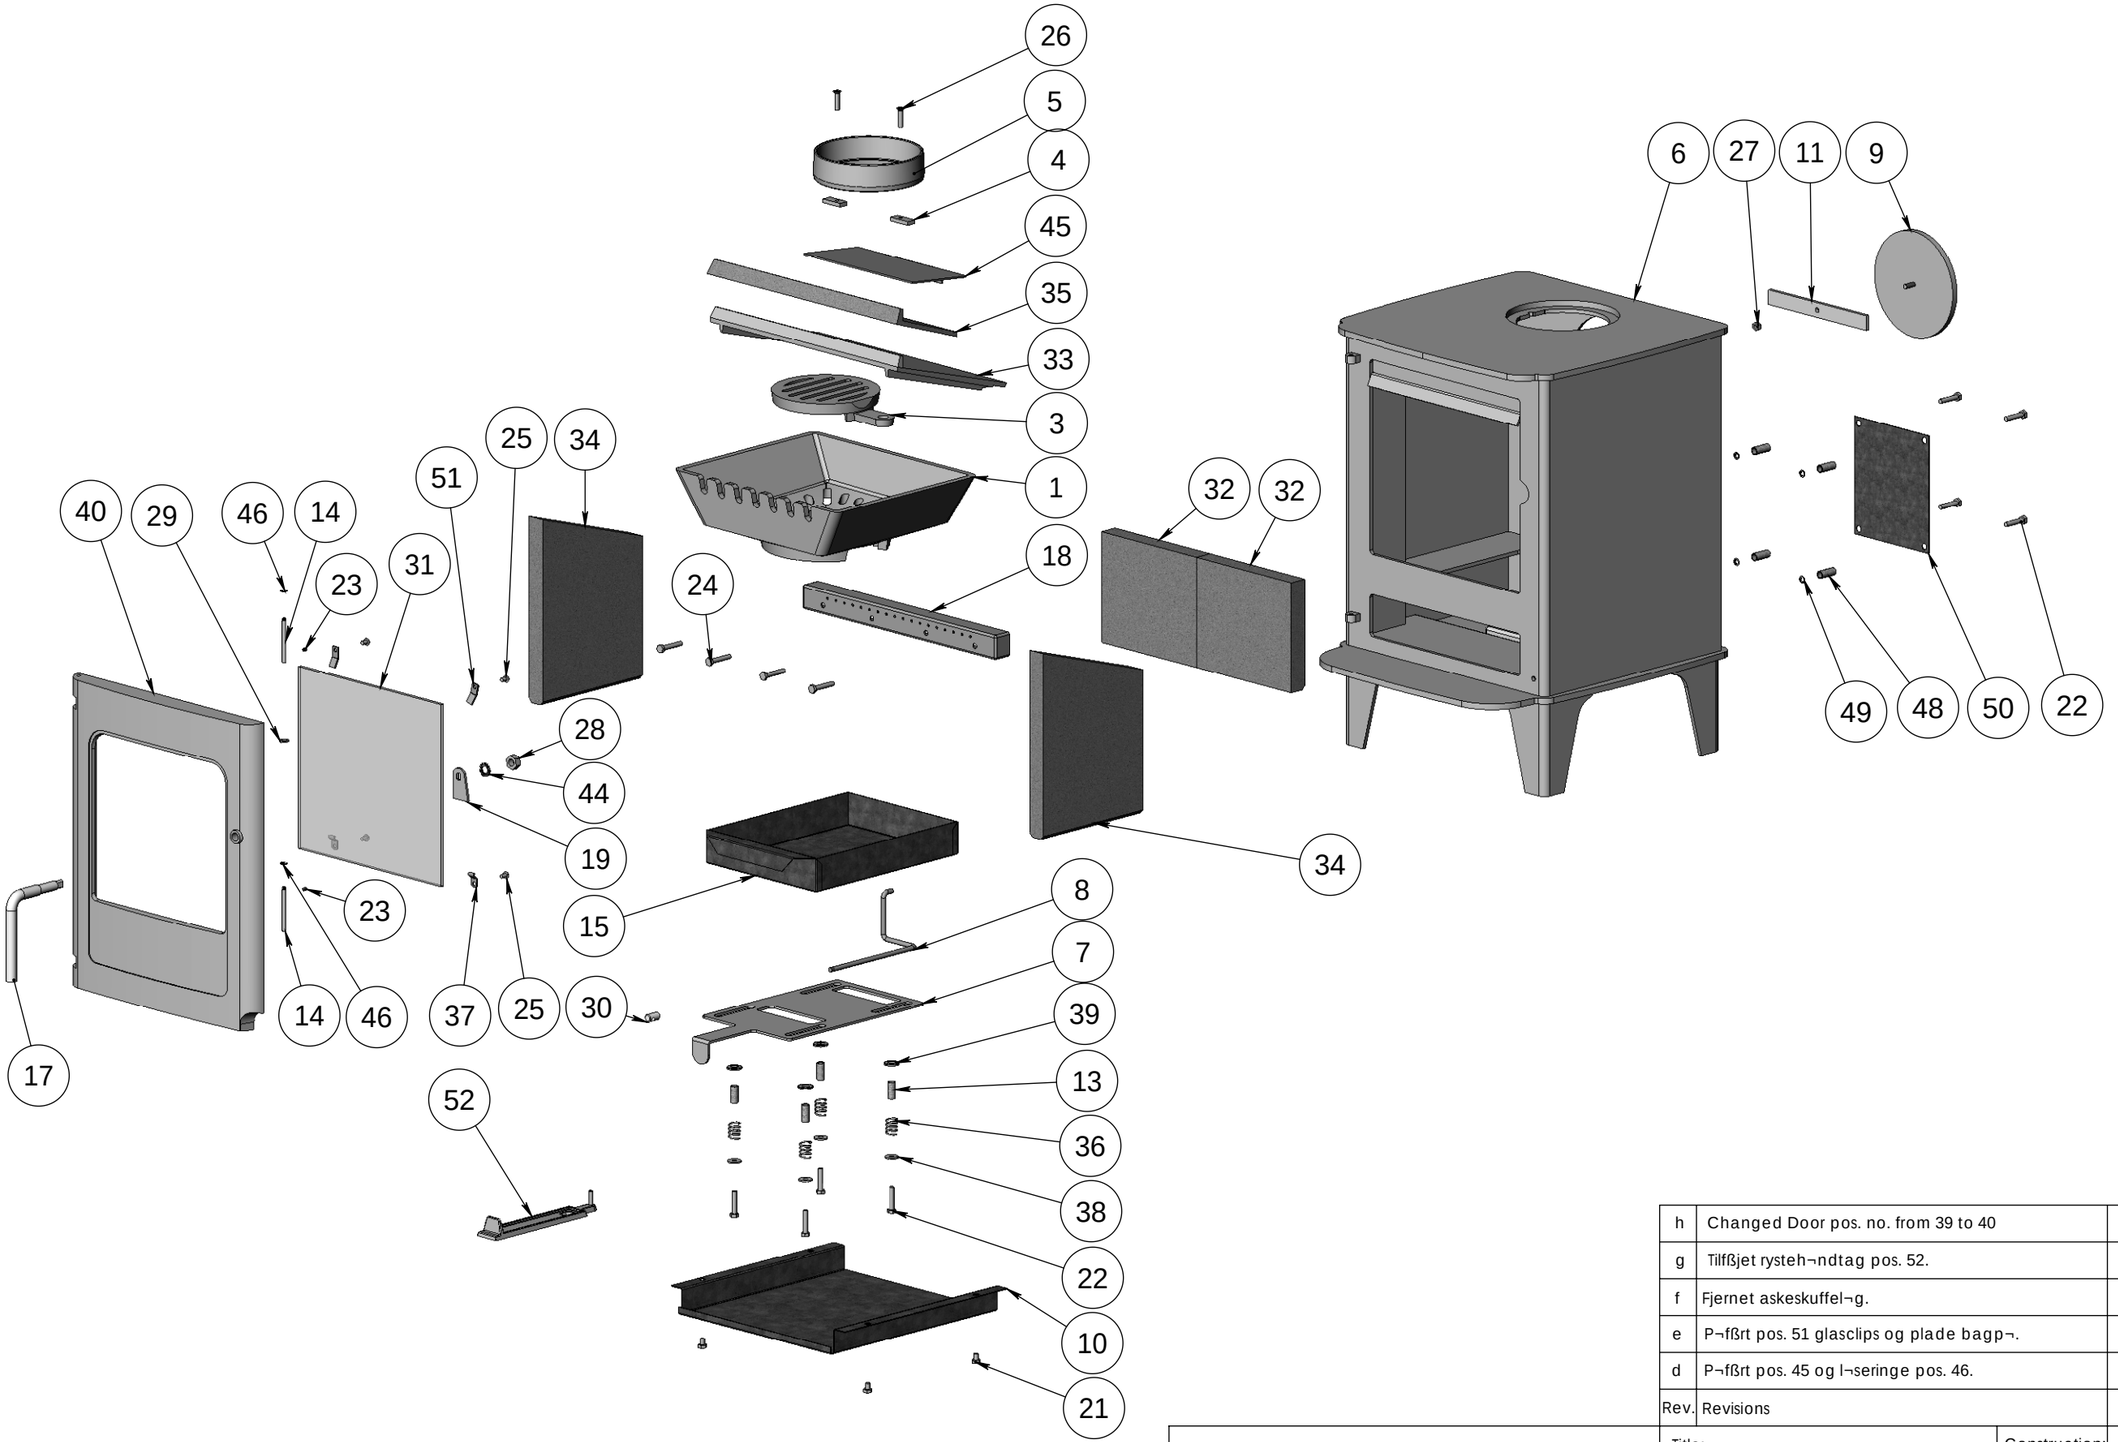

h	Changed Door pos. no. from 39 to 40	RSV	2011.03.21
g	Tilfßjet rysteh¬ndtag pos. 52.	RSV	06.05.2009
f	Fjernet askeskuffel¬g.	RSV	28.11.2007
e	P¬fßrt pos. 51 glasclips og plade bagp¬.	RSV	19.04.2006
d	P¬fßrt pos. 45 og l¬seringe pos. 46.	RSV	15.02.2006
Rev.	Revisions	Sign.:	Date:

		Title:	Construction:	RSV 20.06.03
		Reservedelstegning	Released:	
Material:			Format:	A3
Weight:			Scale:	**1:8**
Model no.		**Ï - 4**	Itemno.:	**630001XX**
Drawingtype:	Exploderet tegning	morsø By appointment to the Royal Danish Court	Drawing no.:	Side 1 of 1
Location of file:	U:\udv\Tegninger\ Ï -Collection\ Ï -4 samling.SLDASM		**Steel-500 h**	

This drawing is Morsß Jernstßberi A/S' property and must no be sold, lended or copied without any written authorization from the company.

Date of print: 21-03-2011