
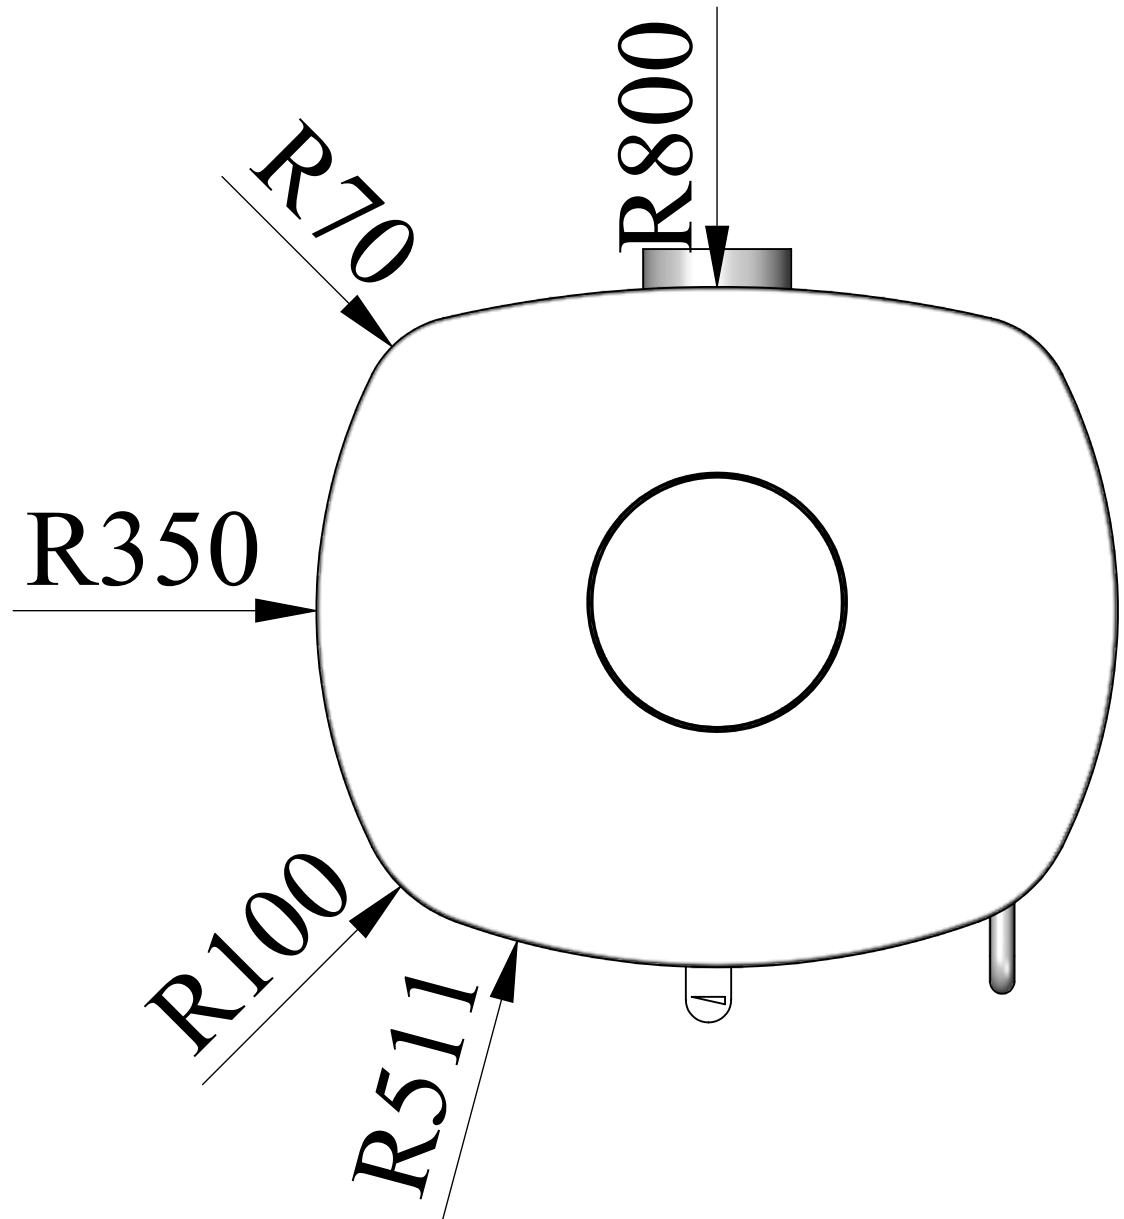


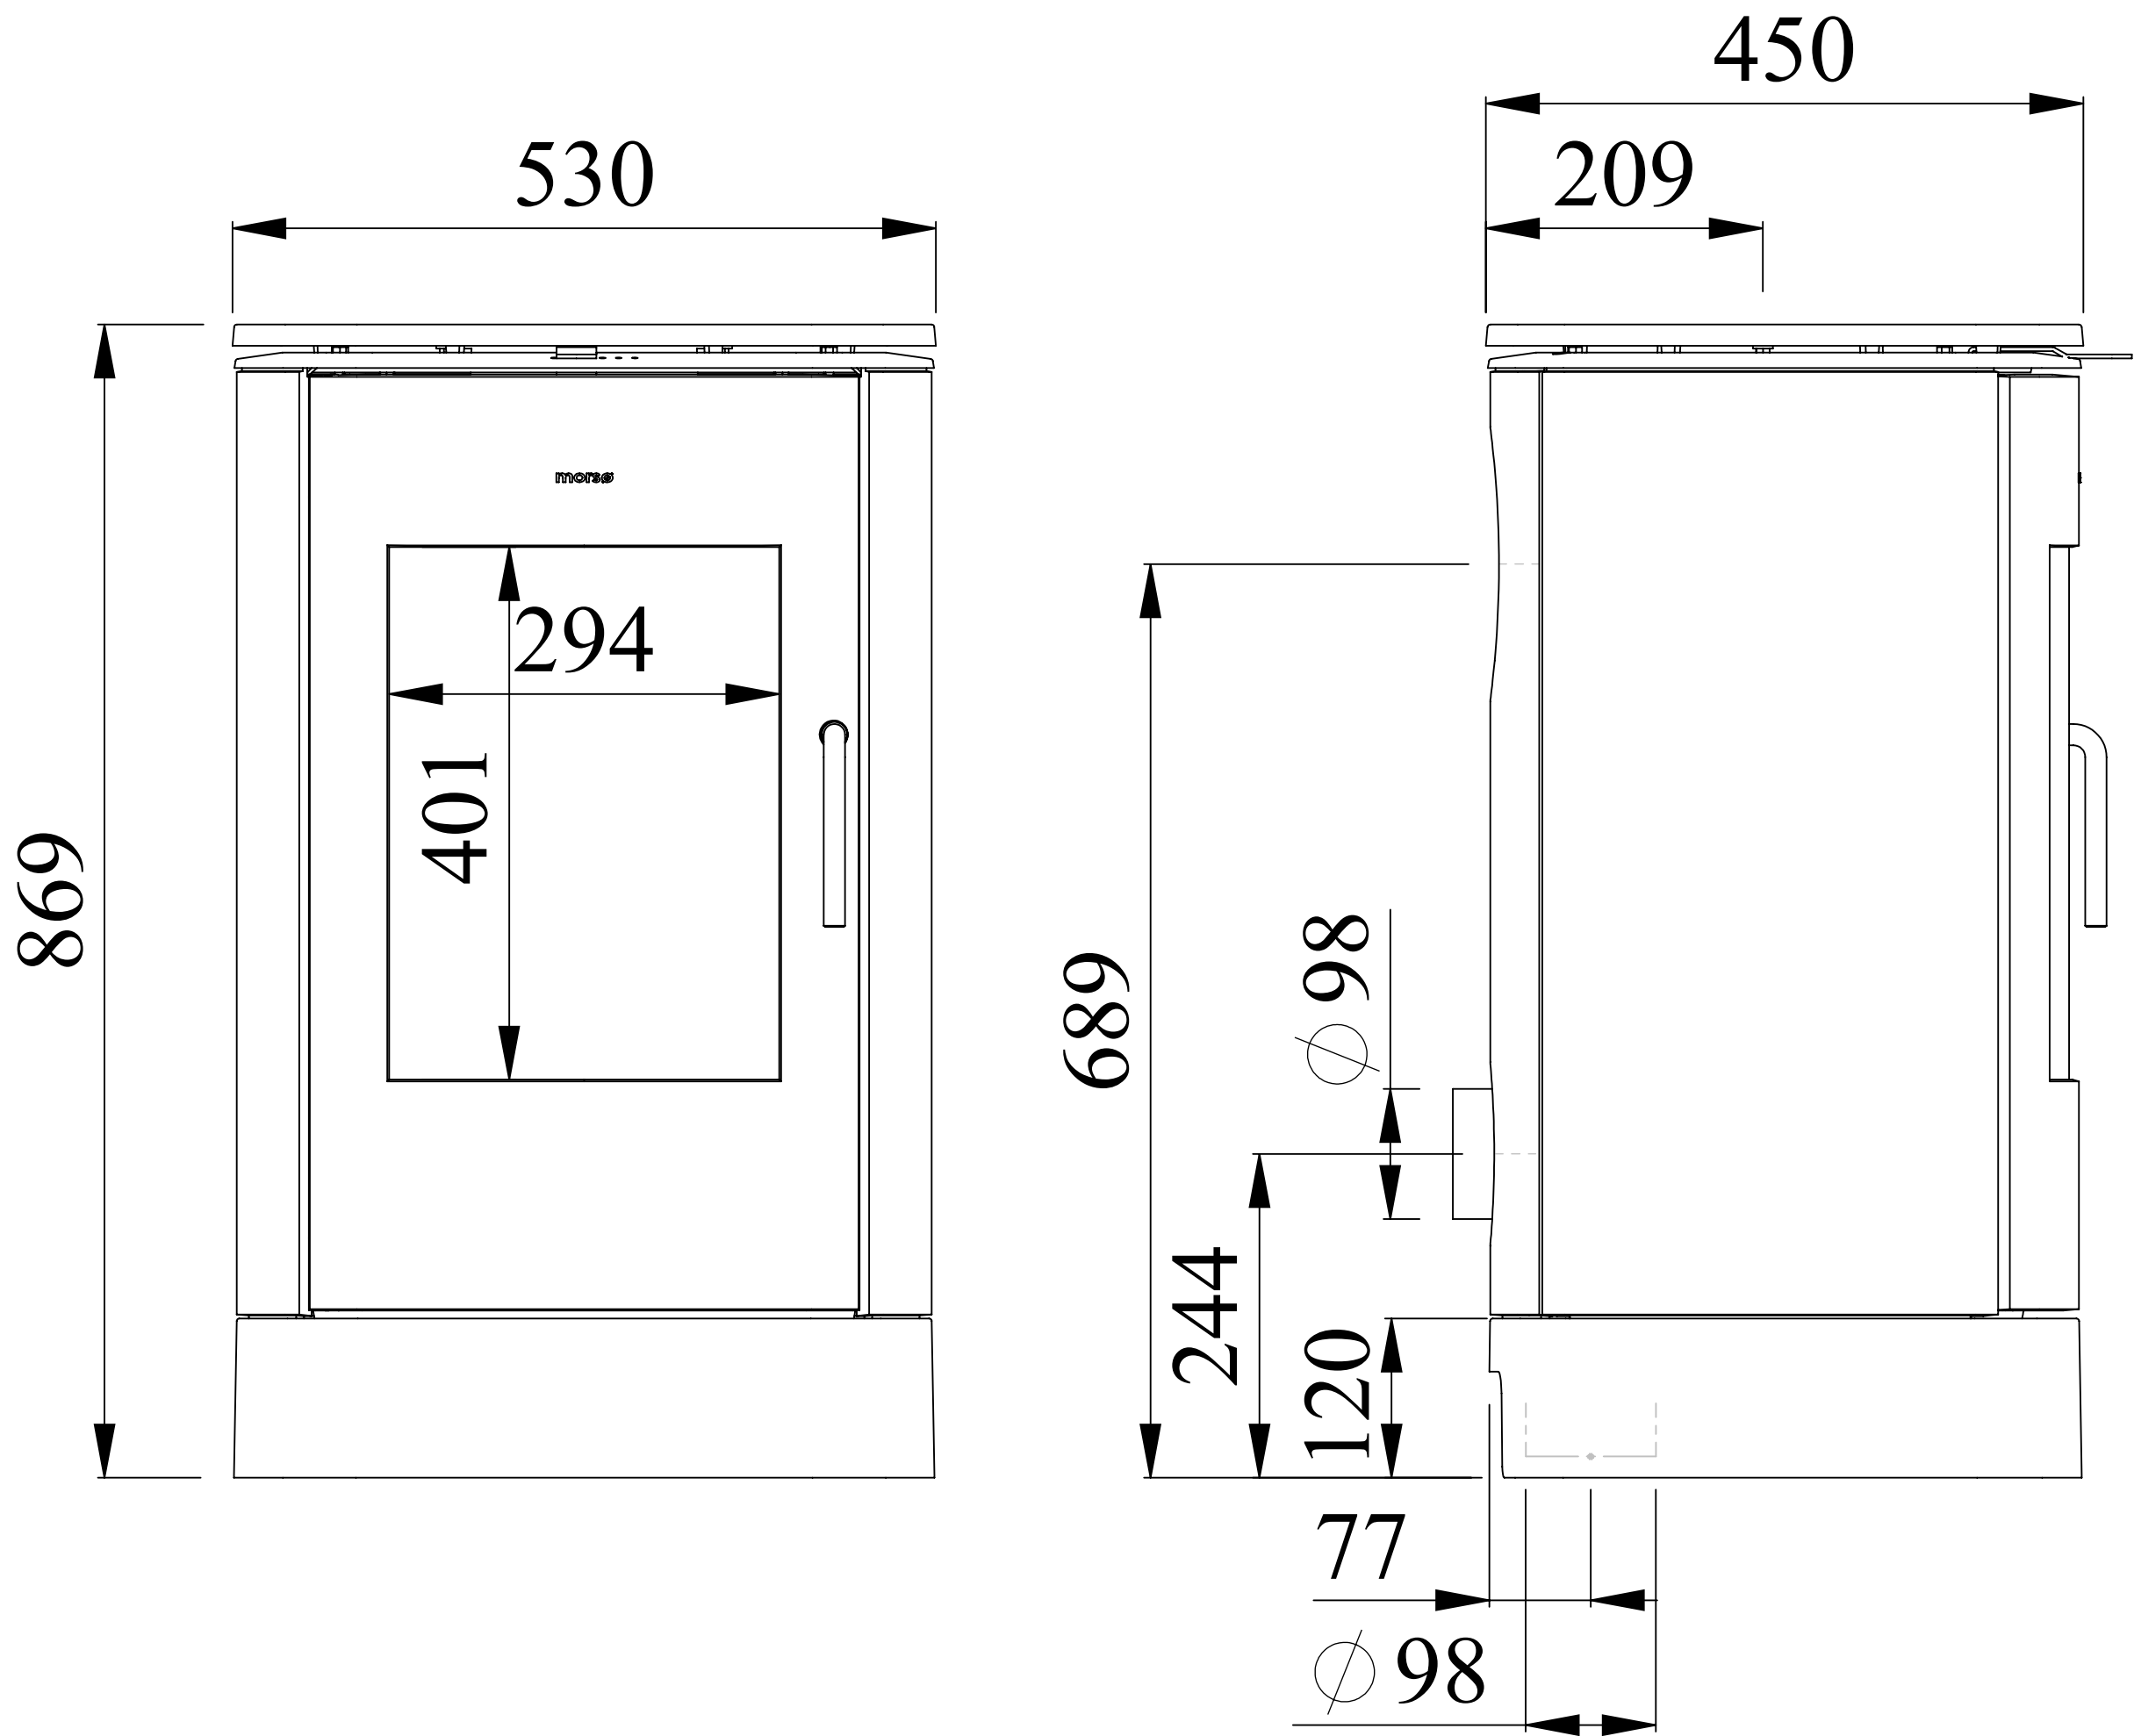

g		Tilføjet mål til friskluft nederud.	RSV	30.11.2015
f		Ændret mål fra Ø127 til Ø98 for friskluft.	RSV	06.03.2015
e		Målskitse tilføjet mål for friskluft.	RSV	14.08.2013
d		Målskitse tilpasset grafikers ønsker.	KDU	16.05.06
c		Tilføjet mål til topafgang.	KDU	30.09.05
Rev. Revisions			Sign.:	Date:
			KDU	14.07.05
Title:		Construction:		
Mål uden toleranceangivelse i.h.t. ISO-norm nr. 8062 CT9		Released:		
Material:		Format:		
Weight:		Scale:		
Model no.		Itemno.:		
Drawingtype:		Drawing no.:		
Location of file:		8100-114 g		