
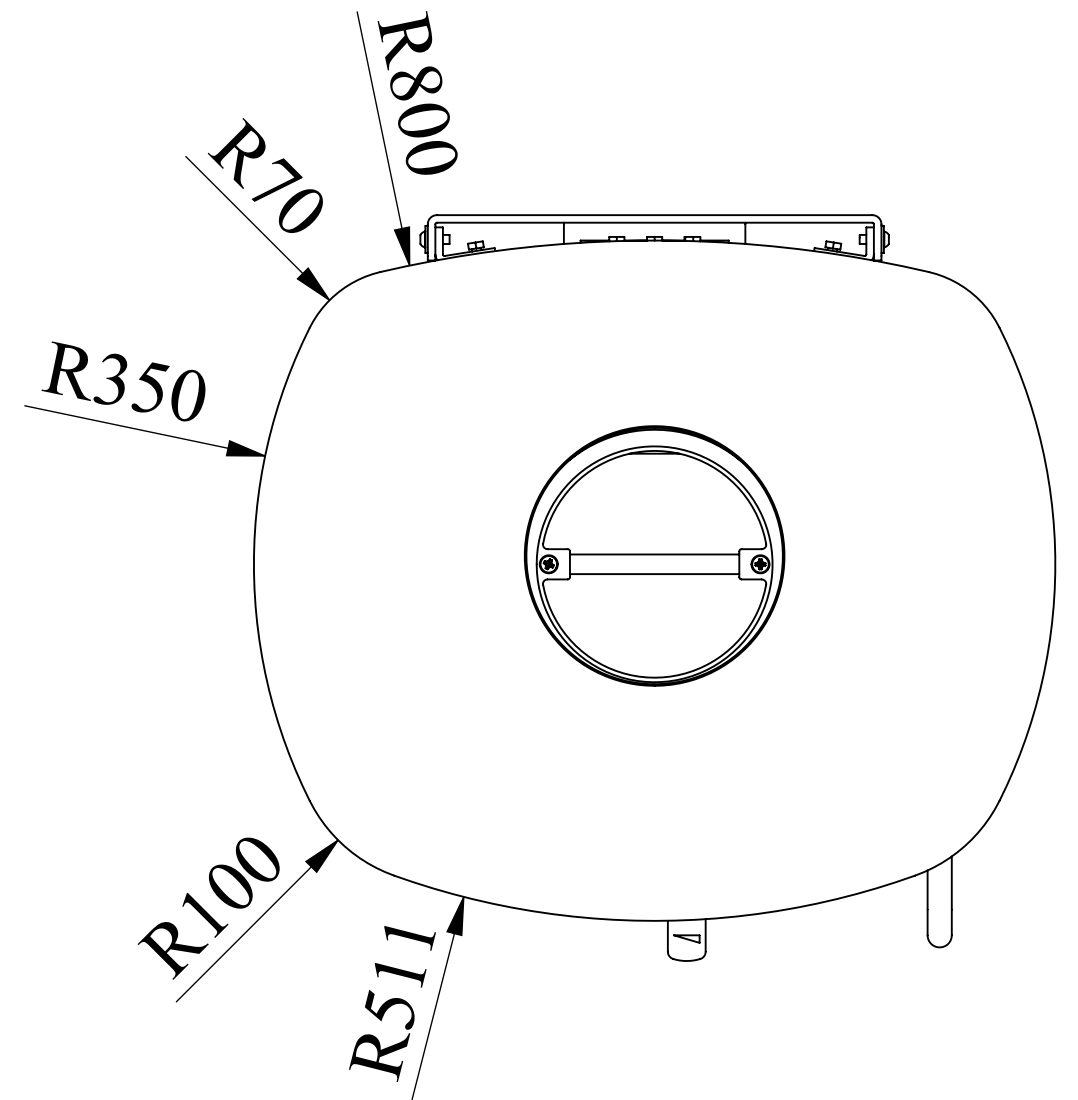


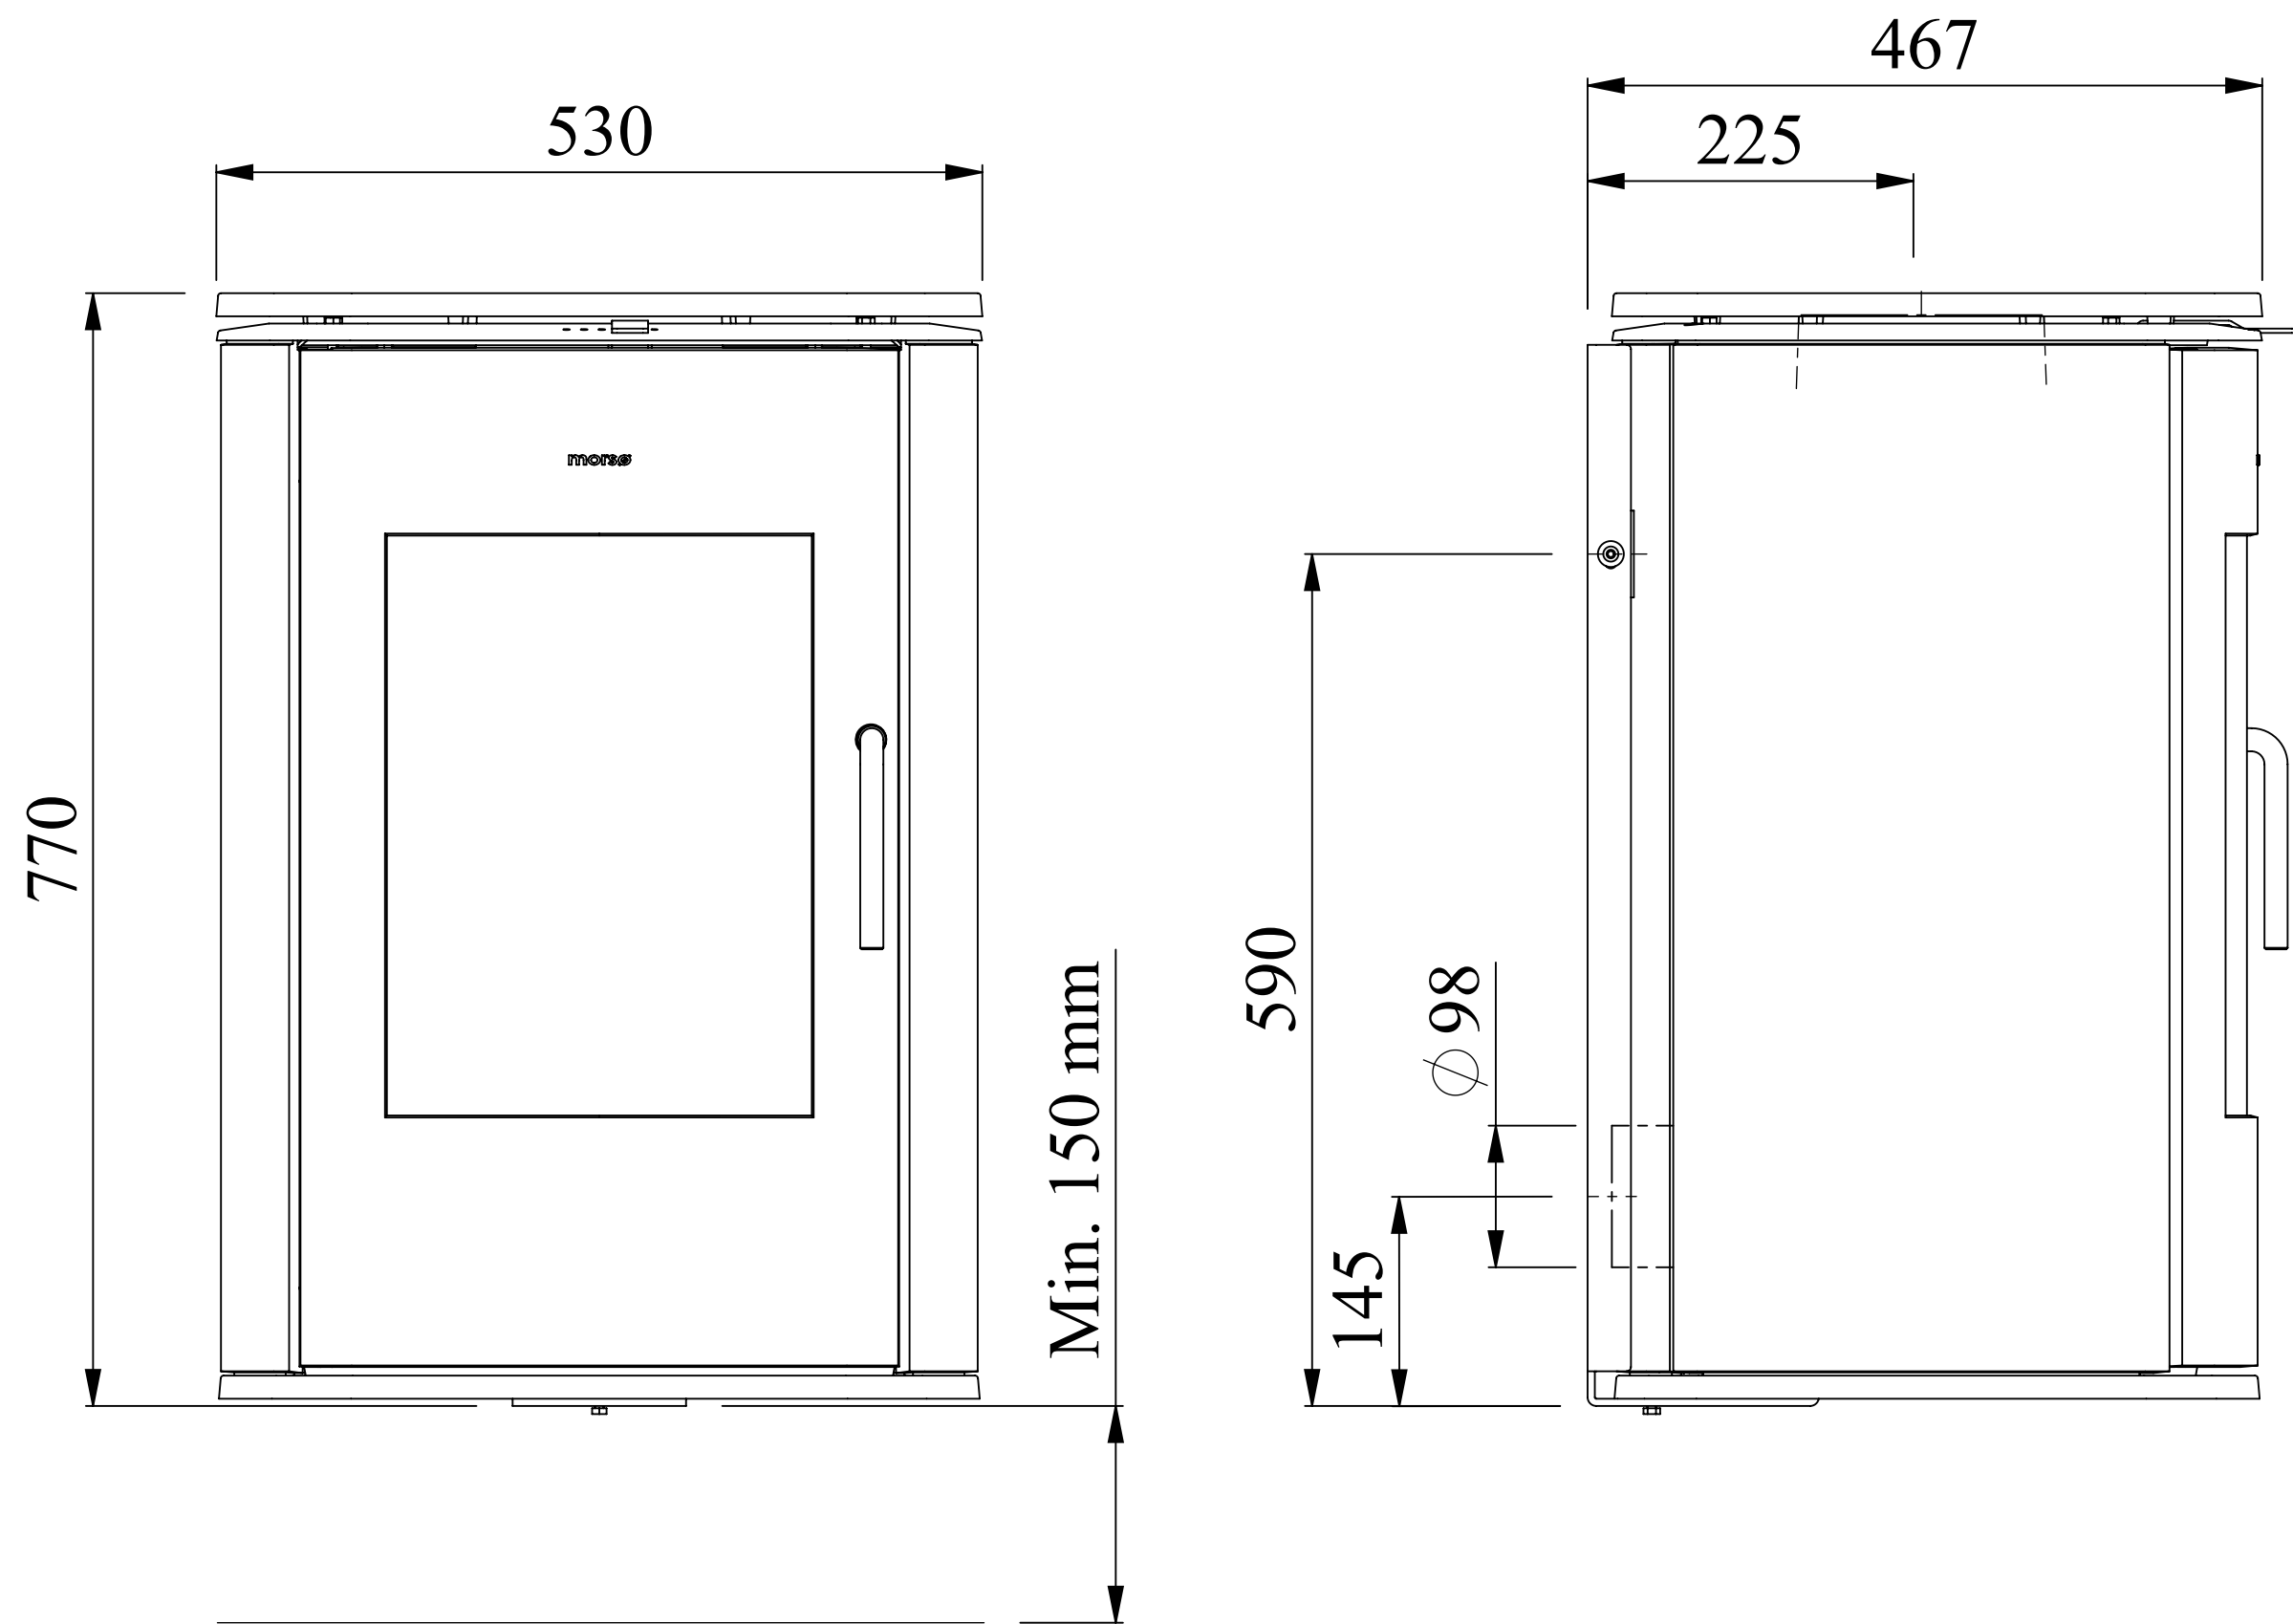

b		Mål ændret fra røgtud til væg p.g.a. fys. placering.	KDU 06.12.07
Rev.		Revisions	Sign.: Date:
			RSV 13.08.07
		Title:	
		Målskitse 8170	Construction:
			Released:
Material:			Format:
Weight kg.:			Scale:
Model no.		-	Itemno.:
Drawingtype:			Drawing no.:
Location of file:		C:\Working\8100 Samling\81.DXG	
		 morsø	8100-169 b